




LOT 3

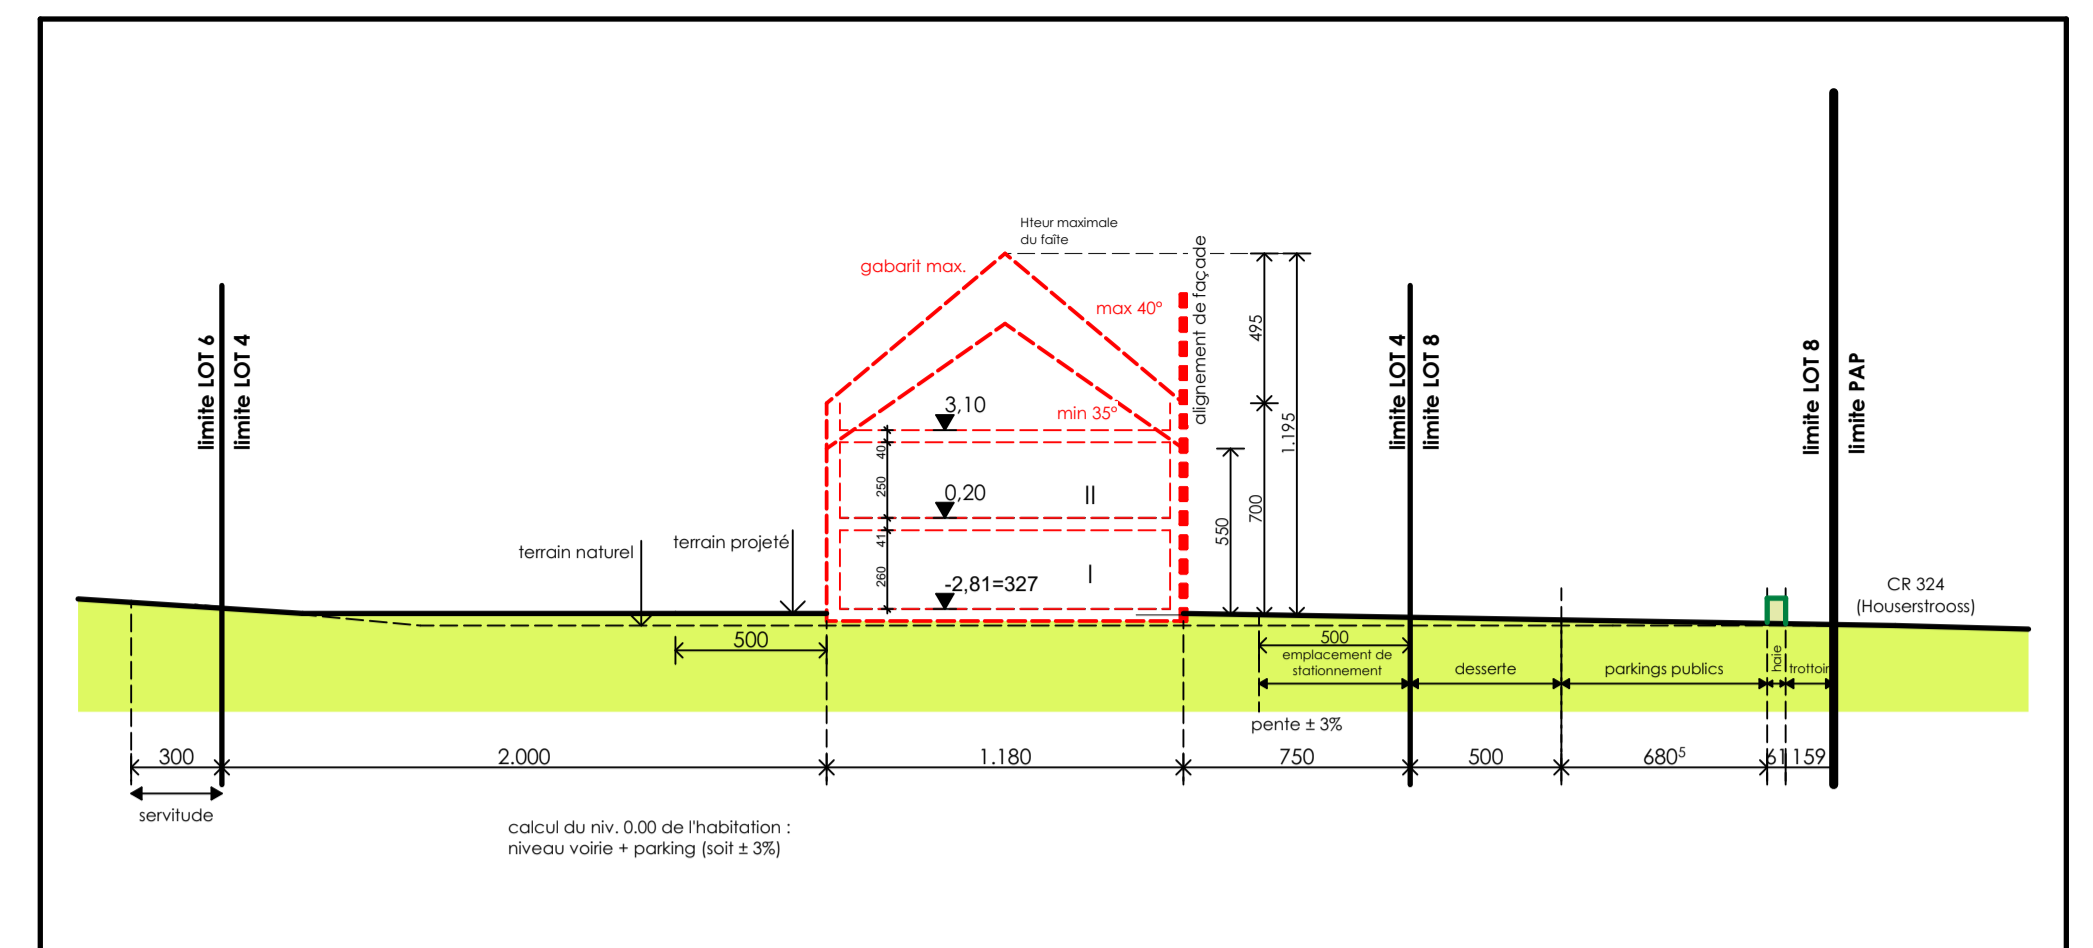


LOT 4

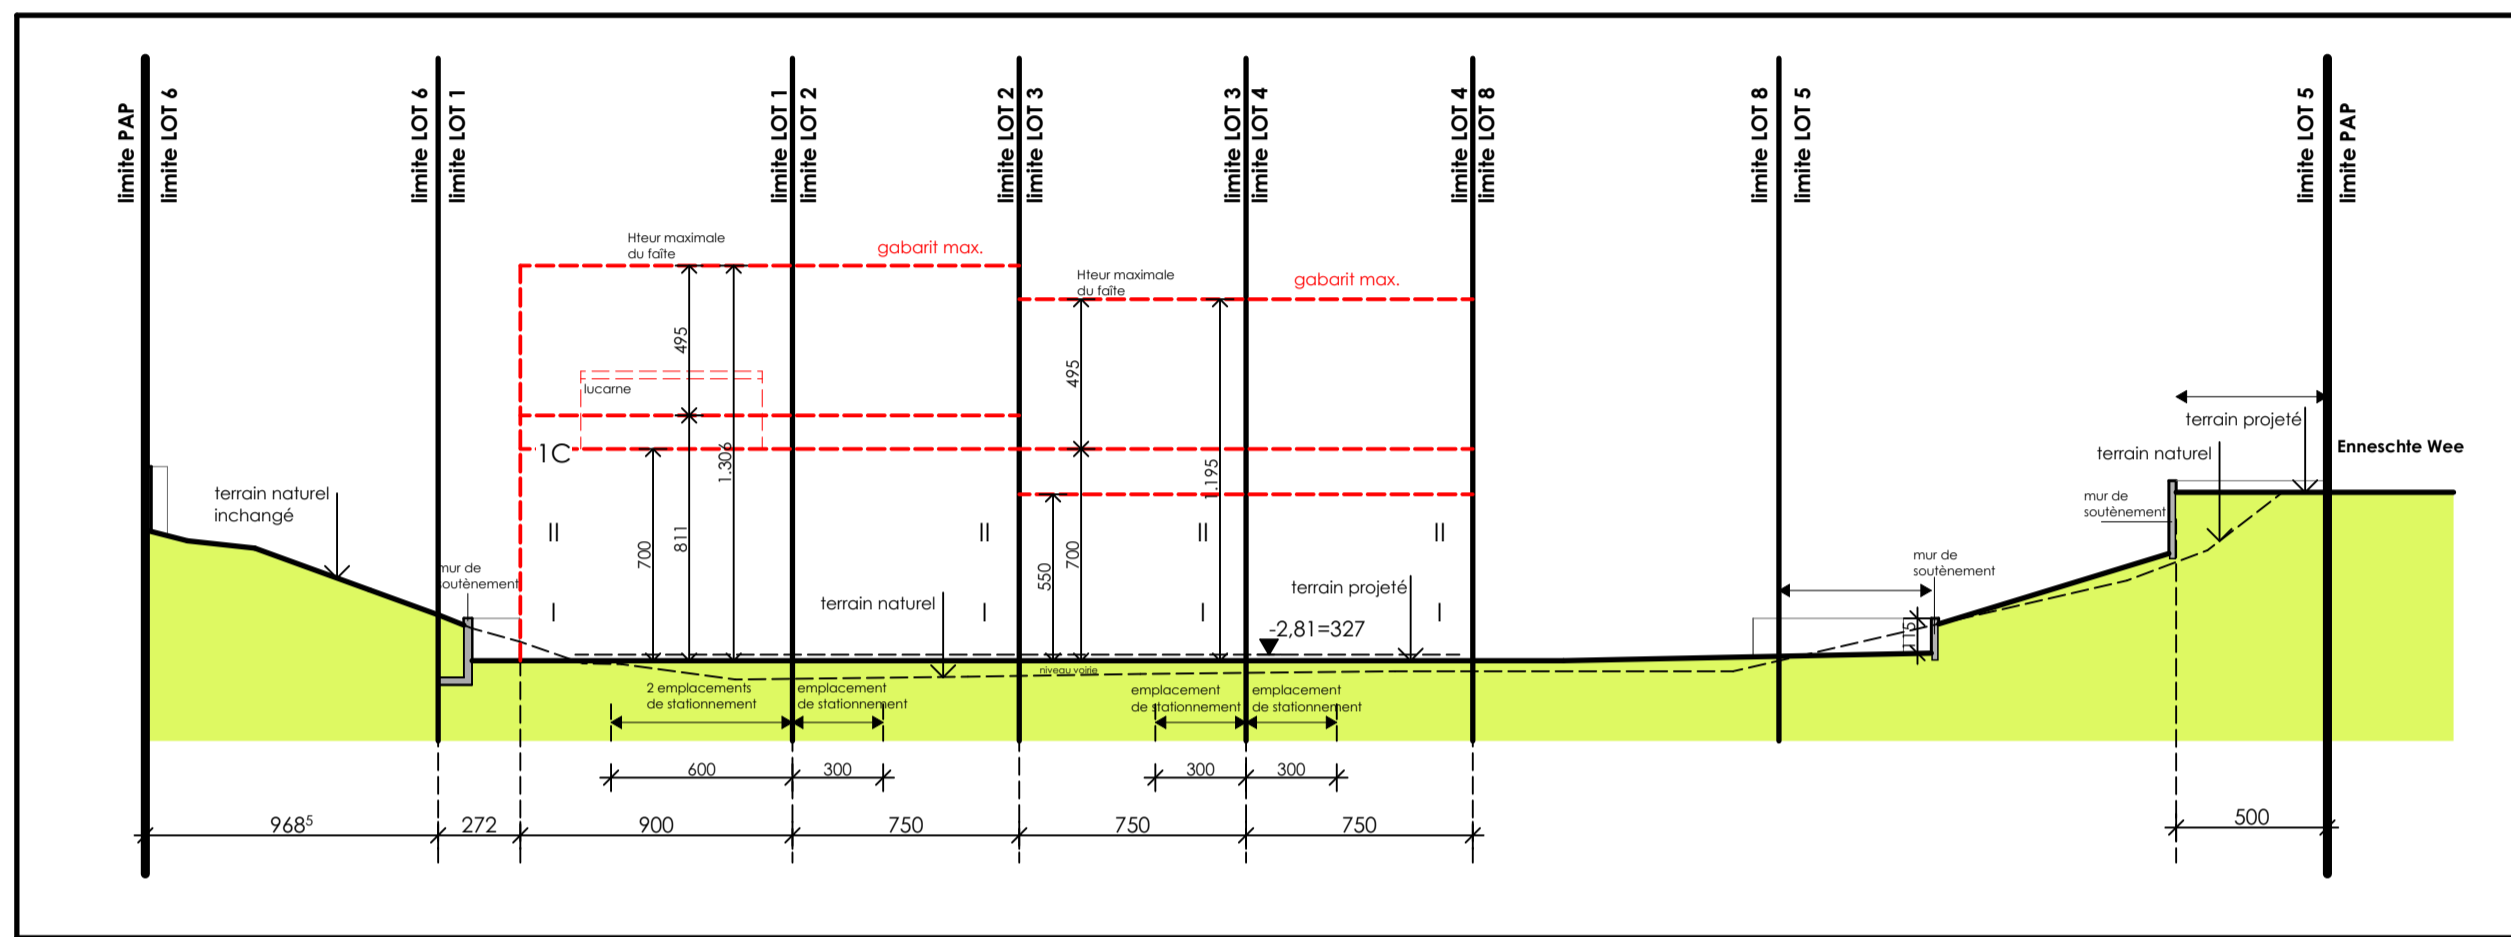


E

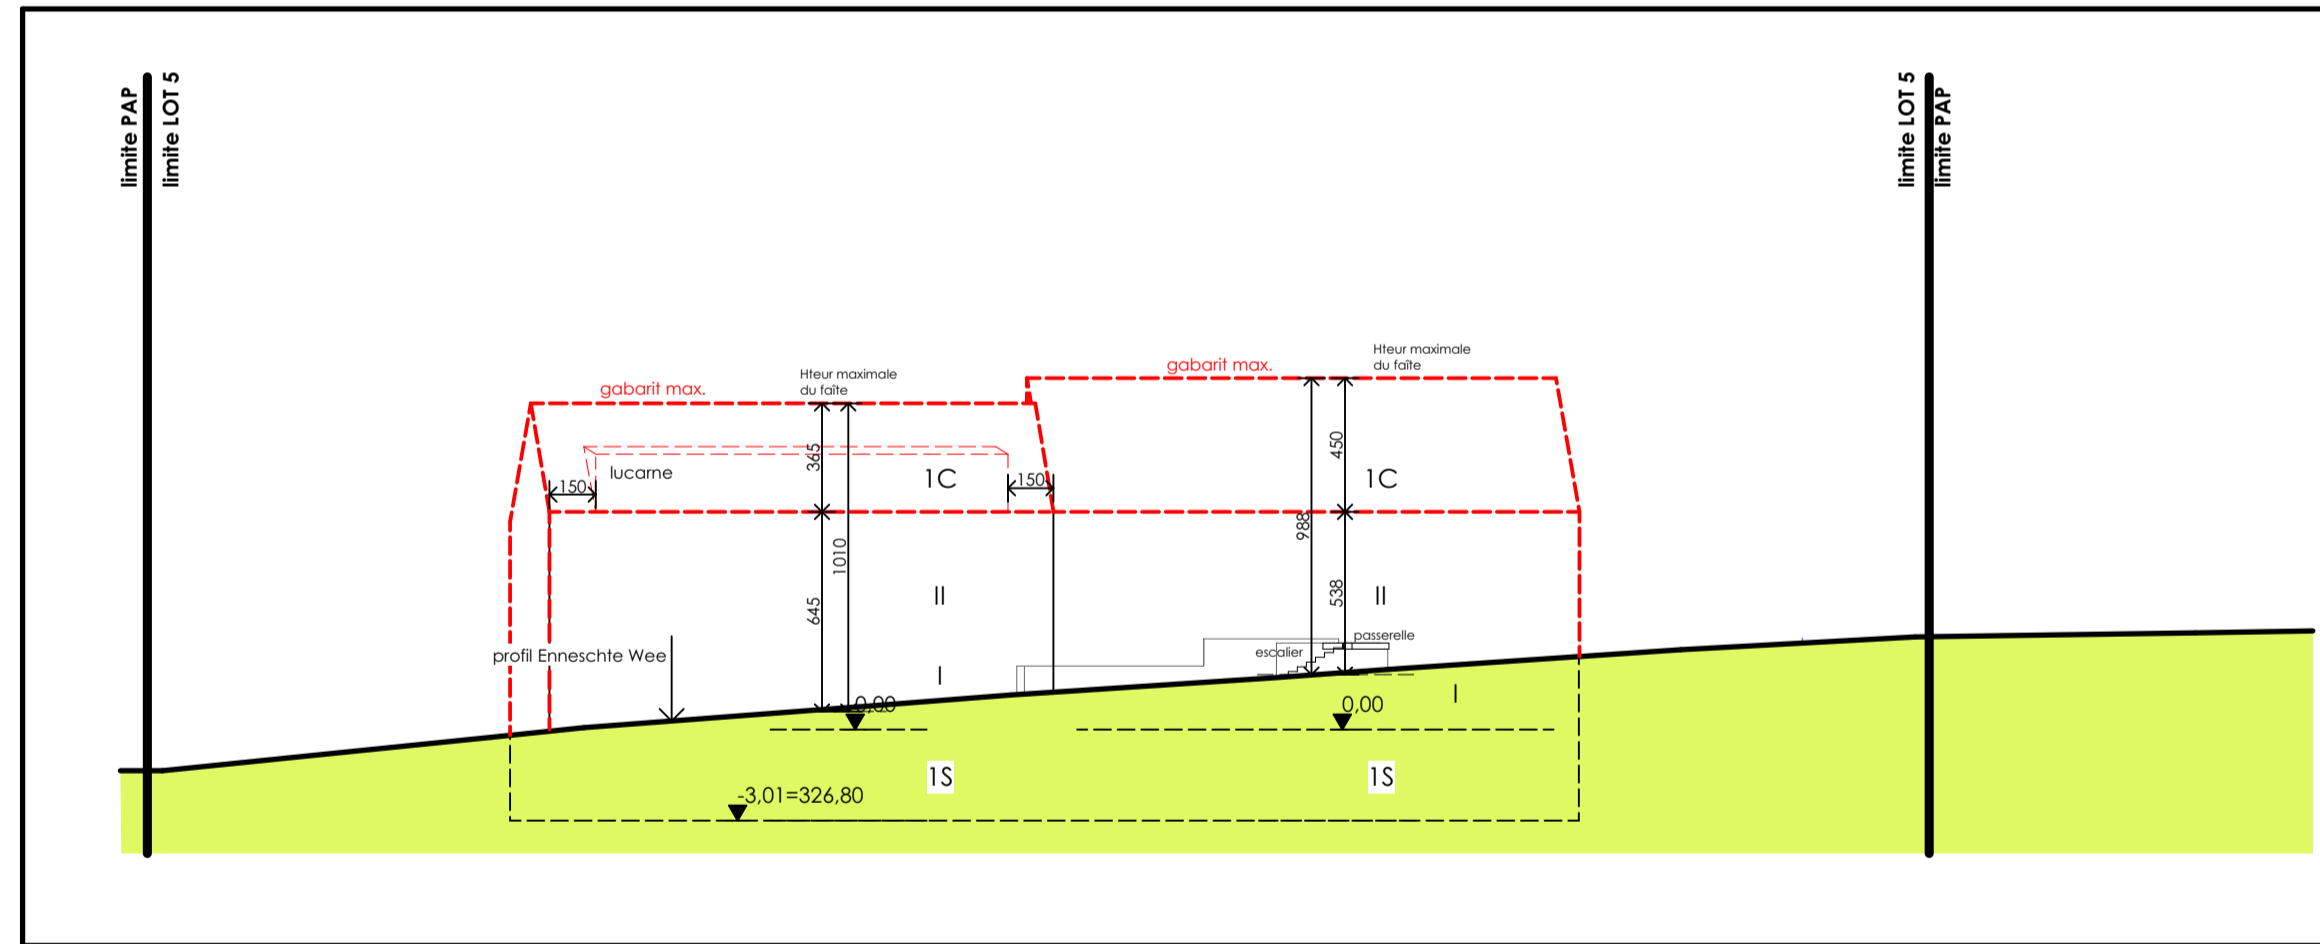


D

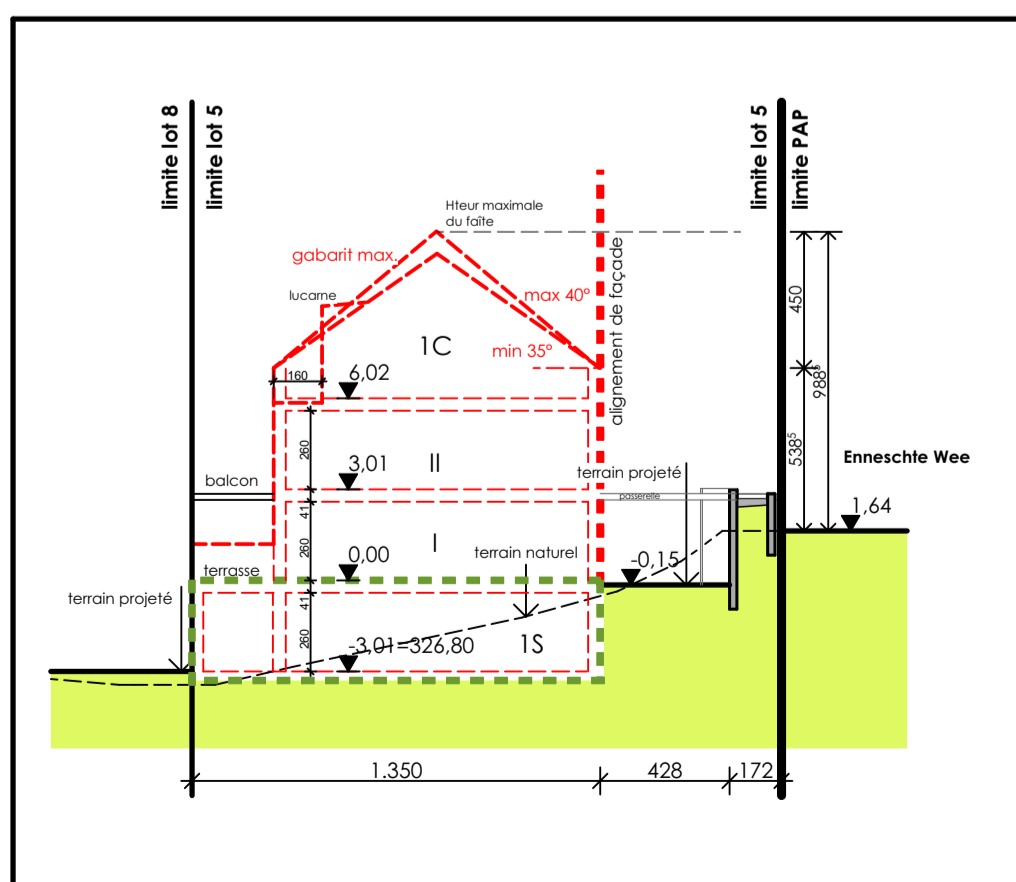

LOT 5 - A

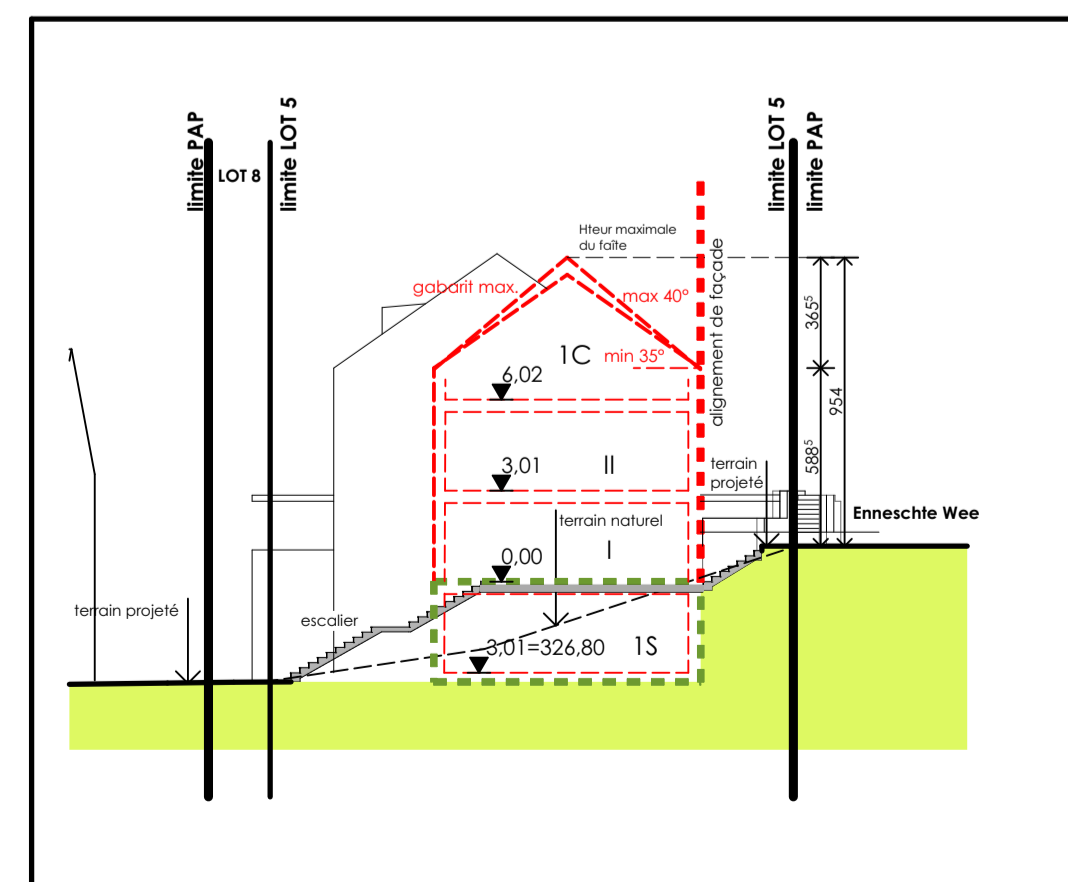

LOT 5 - B

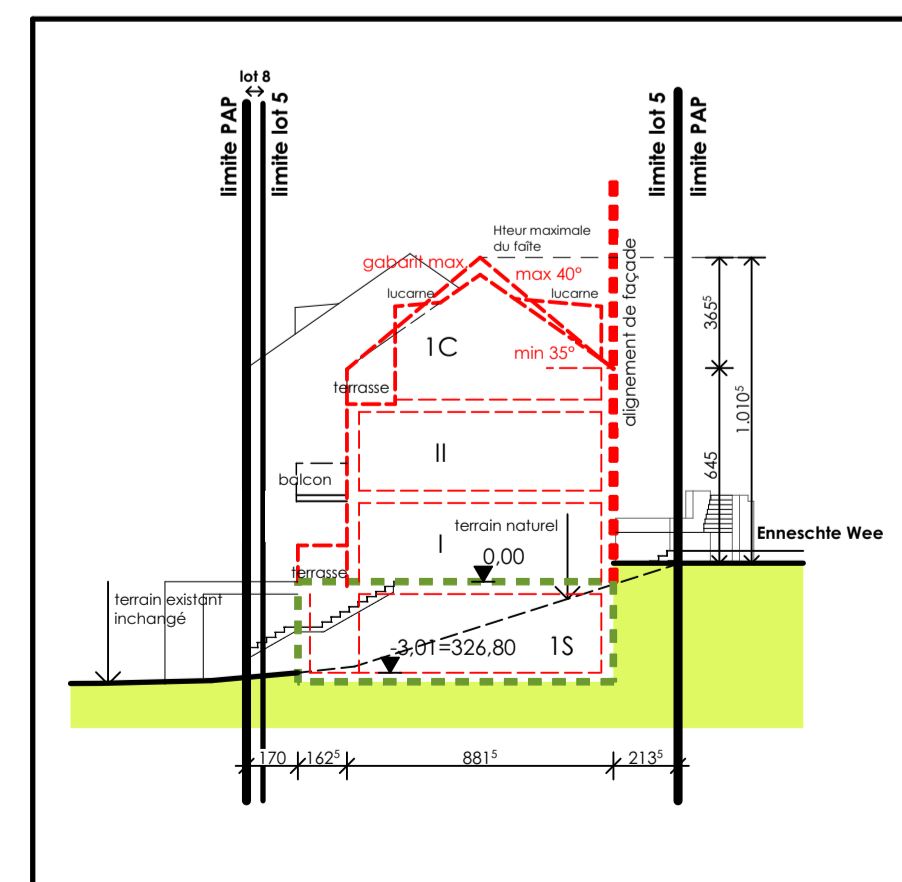

LOT 5 - C

Plans adaptés suivant l'avis du ministère portant la référence : 18725/86C - 17 octobre 2019



Bernard de Bary
Architecte diplômé
Inscrit à l'O.A.I.

13, rue
L-9640

Laewert
BOULAIDE
0035295 80 42
00352 95 86 34
office@abplus.lu

OBJET Construction de logements
DOSSIER Plan d'aménagement particulier
N° DU PROJET 3018

MAITRE DE L'OUVRAGE
FONDS DU LOGEMENT
Fonds du Logement
52, Boulevard Marcel Cahen
L-1311 LUXEMBOURG

SITUATION DU CHANTIER
Enneschte Wee et Houserstroos - Im Thal
L-9767 PINTSCH (Wiilerwiltz)

COMMUNE : KIISCHPELT
SECTION WB de Pintsch

SIGNATURES
architecte maître de l'ouvrage

PAP
Indice
B

DATE
30/03/2022

Nombre de
feuilles : 2

n° FEUILLE
2

| OBJET DE LA FEUILLE | ECHELLE |
|-----------------------------------|---------|
| COUPES LOTS 3, 4, 5-A, 5-B et 5-C | 1/250 |
| COUPES D et E | 1/250 |

Ce plan est uniquement destiné à l'autorisation du PAP. Dans le cas où l'entrepreneur utiliserait ce plan pour une quelconque construction, le bureau d'architecture abplus s.a. dégage toute sa responsabilité. Toutes les cotes et tous les niveaux sont donnés à titre indicatif et seront à reconstruire par un géomètre agréé officiel.