




LOT 3

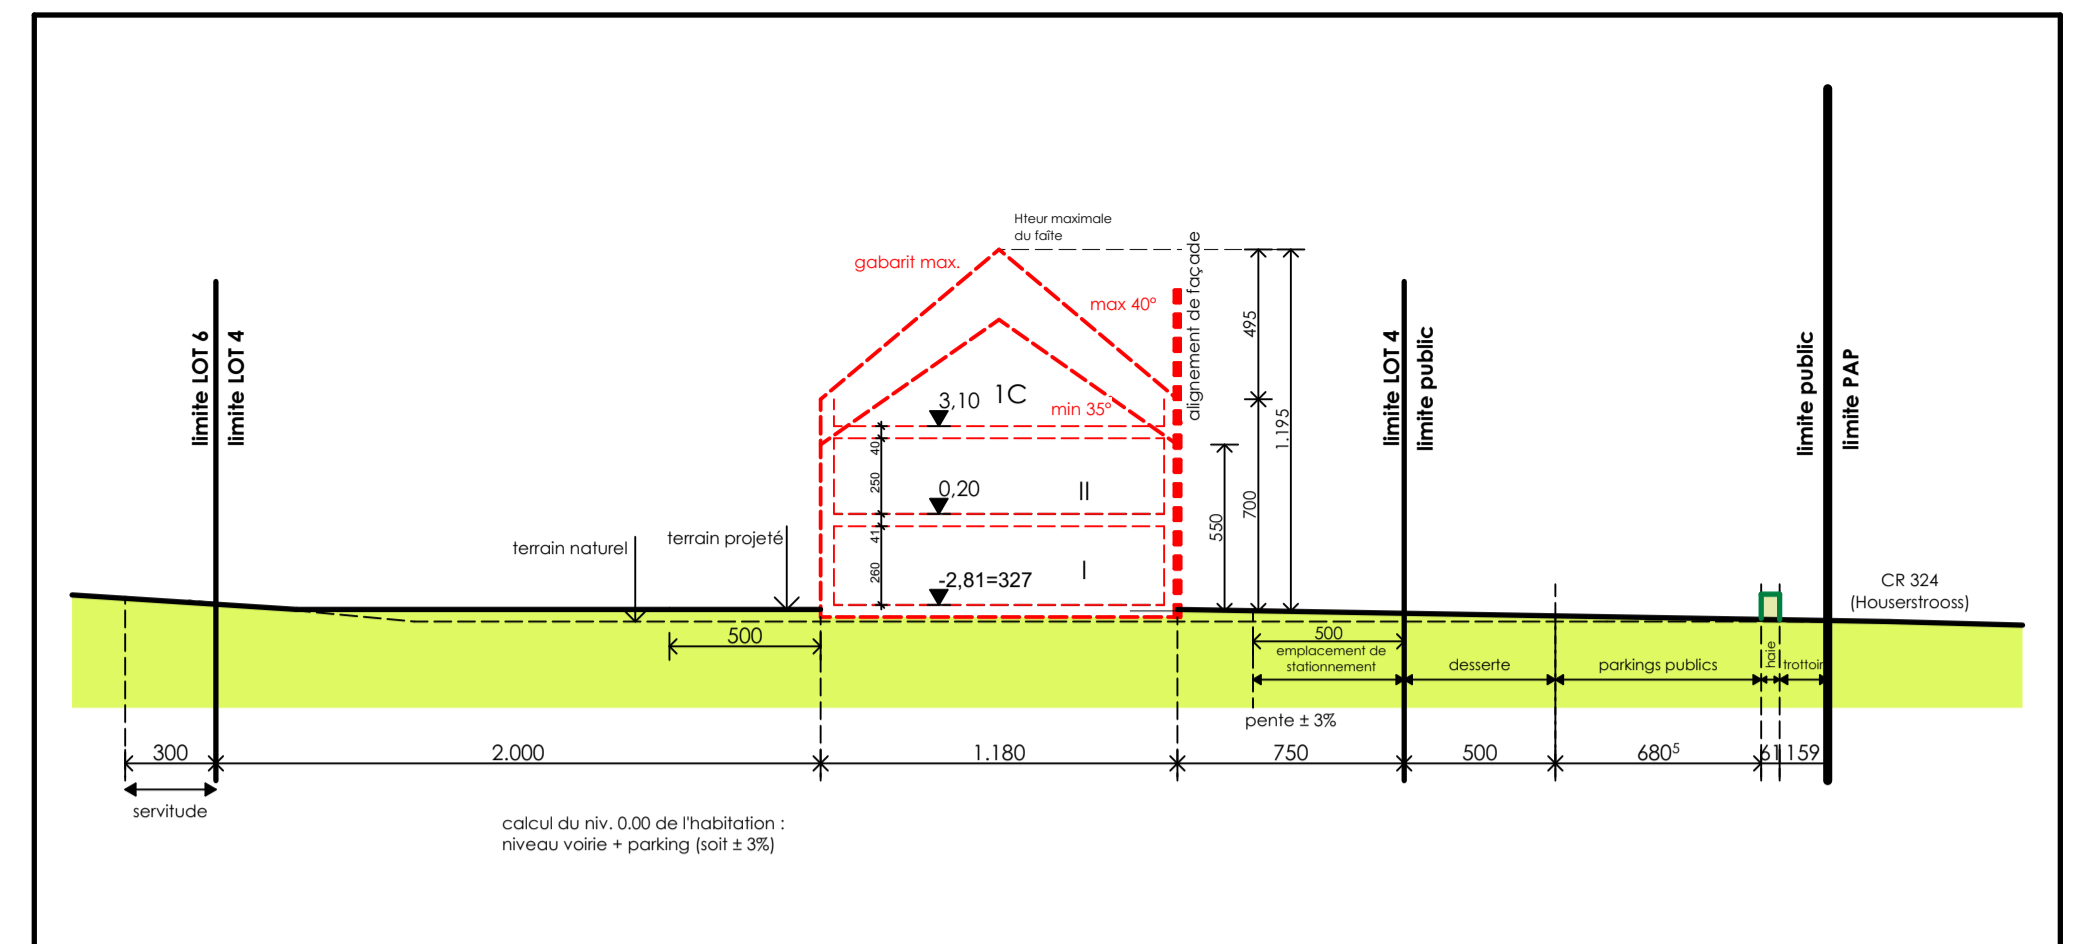


LOT 4

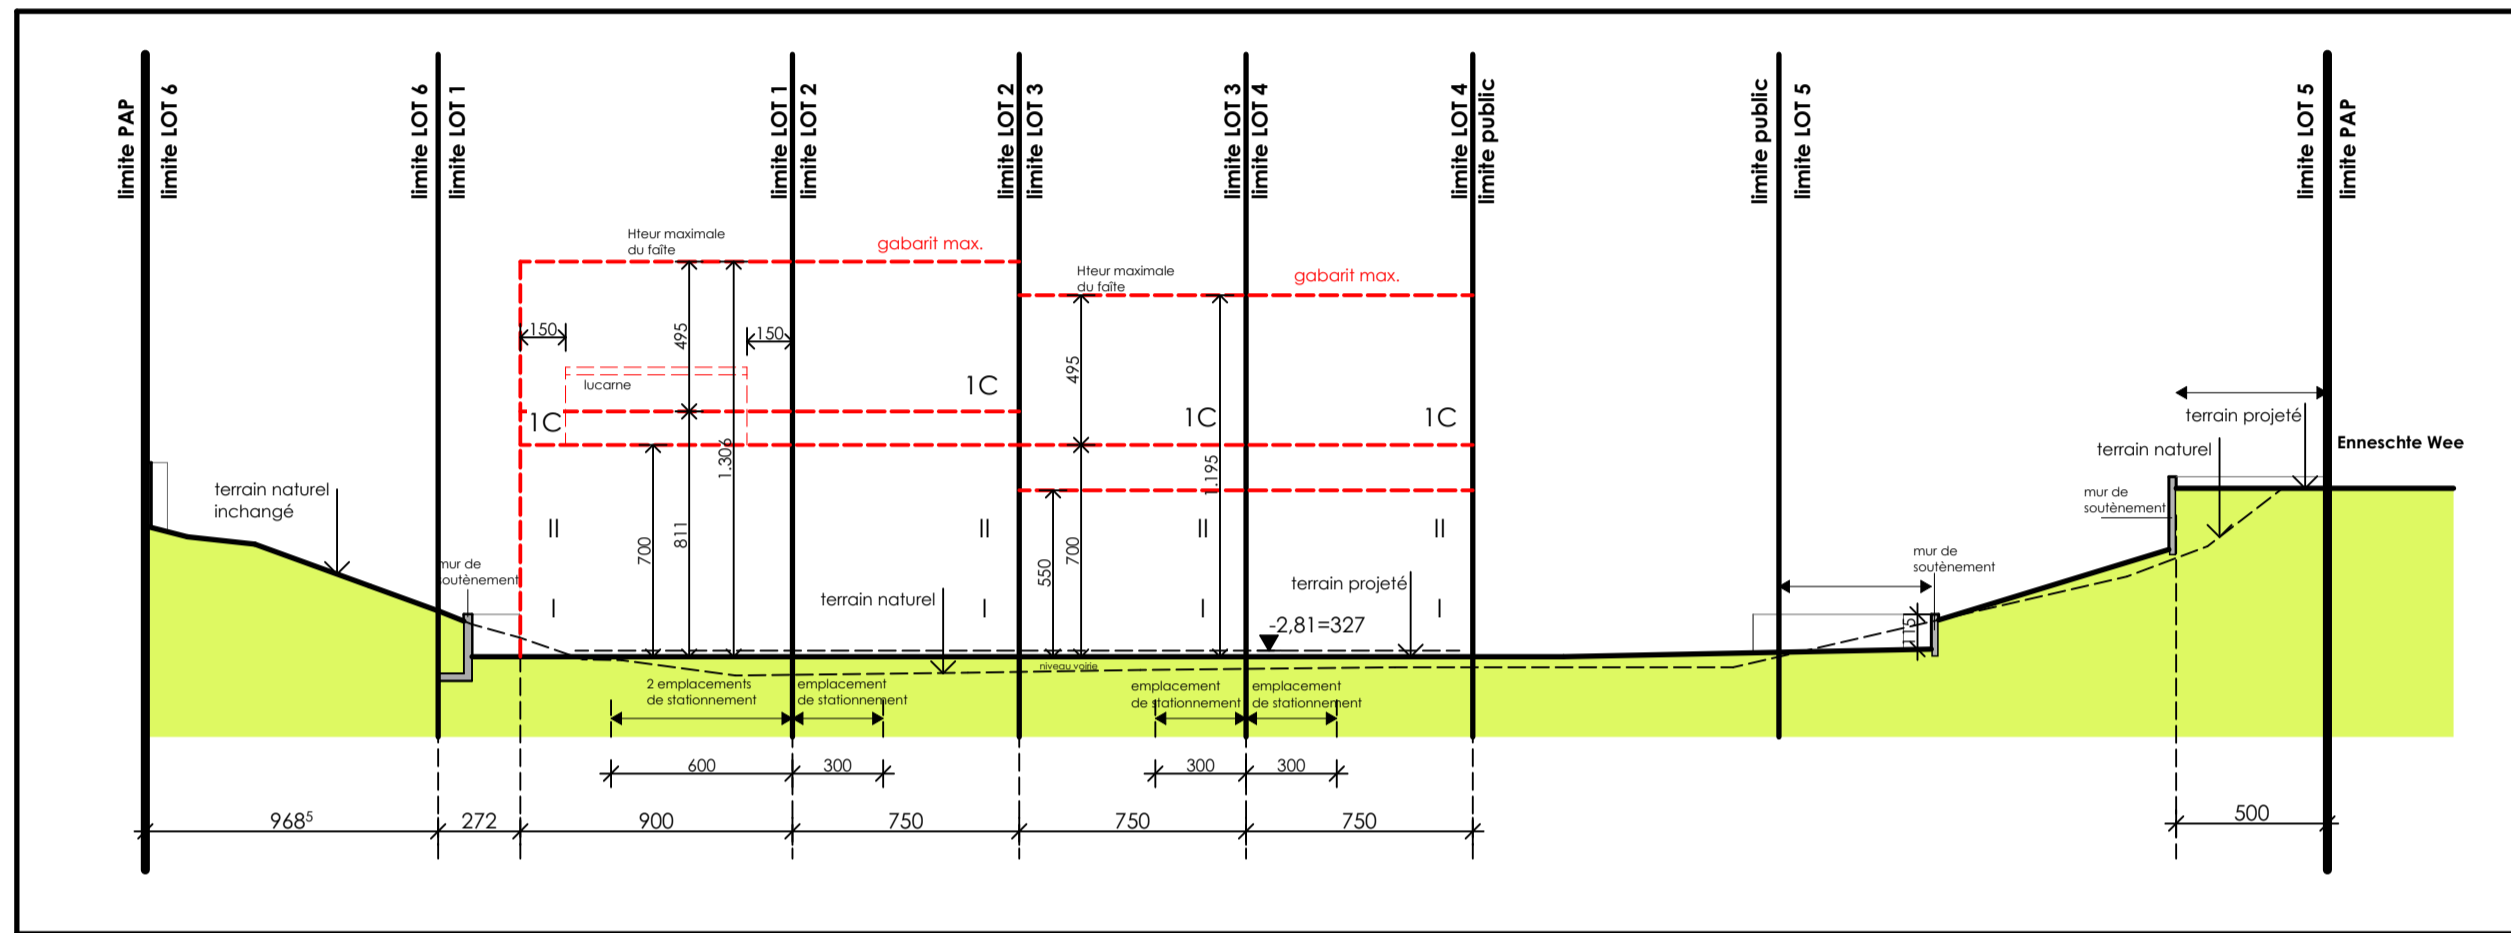


E

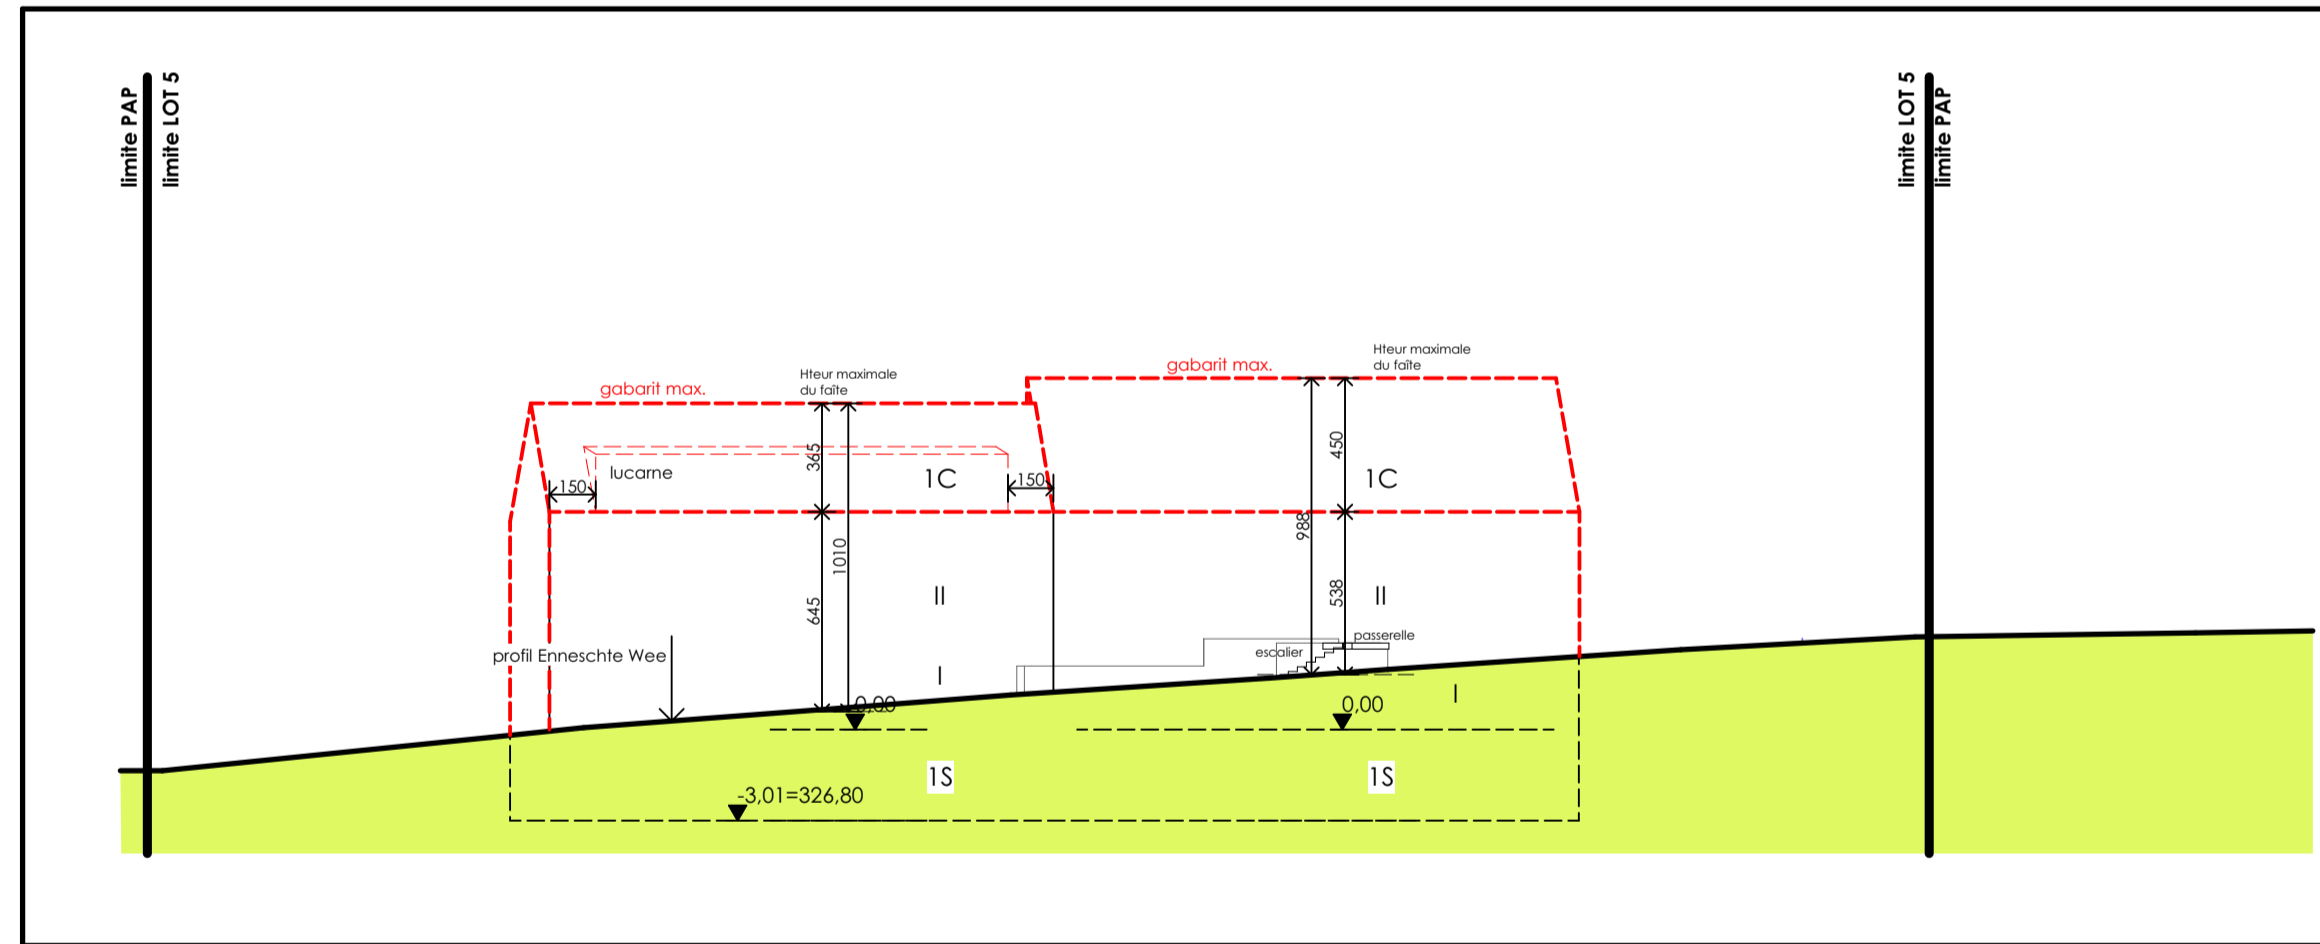


D

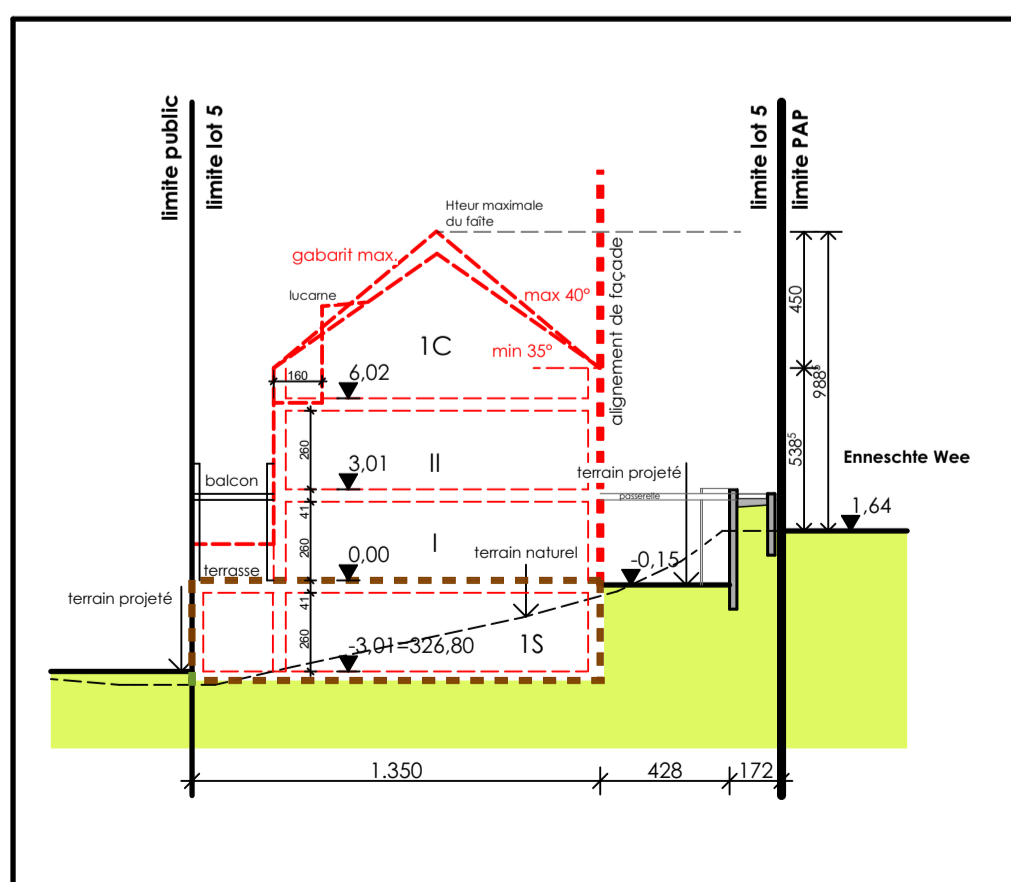

LOT 5 - A

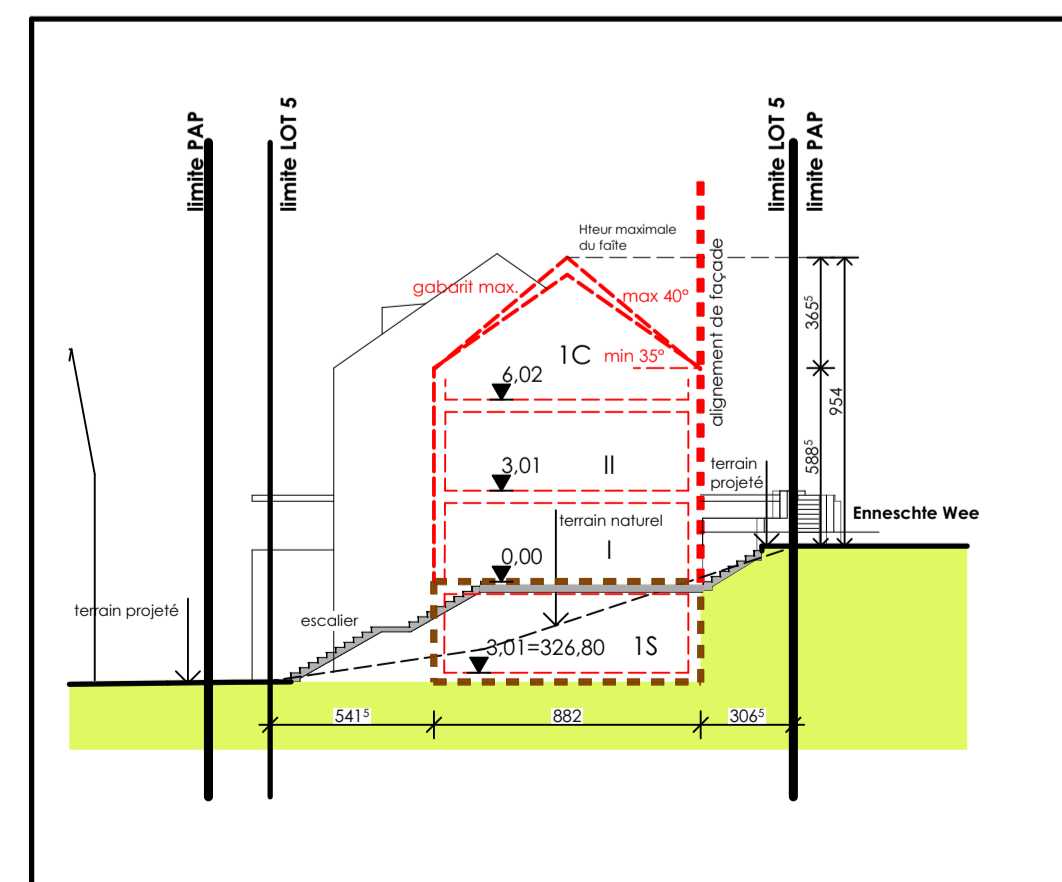


LOT 5 - B

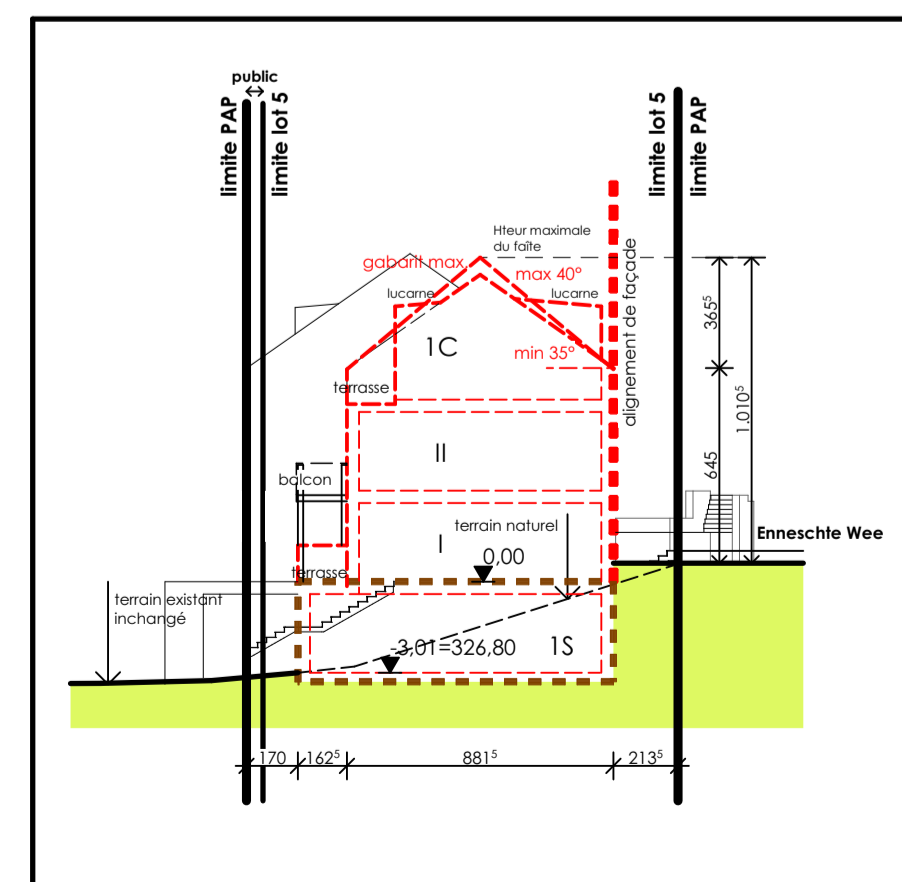

LOT 5 - C

Plans adaptés suivant l'avis du ministère portant la référence : 19488/86C - 26 octobre 2022



Bernard de Barys  
Architecte diplômé  
Inscrit à l'O.A.I.

13, rue  
L-9640  
Tél.:  
00352 95 86 34  
Email:  
office@abplus.lu

**OBJET** Construction de logements

**DOSSIER** Plan d'aménagement particulier

**N° DU PROJET** 3018

**MAITRE DE L'OUVRAGE**

FONDS DU LOGEMENT  
Fonds du Logement  
52, Boulevard Marcel Cahen  
L-1311 LUXEMBOURG

**SITUATION DU CHANTIER**

Enneschte Wee et Houserstrooss - Im Thal  
L-9767 PINTSCH (Wiiwerwiltz)

**COMMUNE** : KIISCHPELT

**SECTION** WB de Pintsch

**SIGNATURES**

architecte maître de l'ouvrage

**PAP**  
Indice  
**E**

Nombre de  
feuilles : **2**

**DATE**  
06/06/2023

**n° FEUILLE**  
**2**

OBJET DE LA FEUILLE	ECHELLE
COUPES LOTS 3, 4, 5-A, 5-B et 5-C	1/250
COUPES D et E	1/250

Ce plan est uniquement destiné à l'autorisation du PAP. Dans le cas où l'entrepreneur utiliserait ce plan pour une quelconque construction, le bureau d'architecture abplus s.a. dégage toute sa responsabilité.

Toutes les cotes et tous les niveaux sont donnés à titre indicatif et seront à contrôler par un géomètre agréé officiel.